



PLANTA AZOTEA

1/50

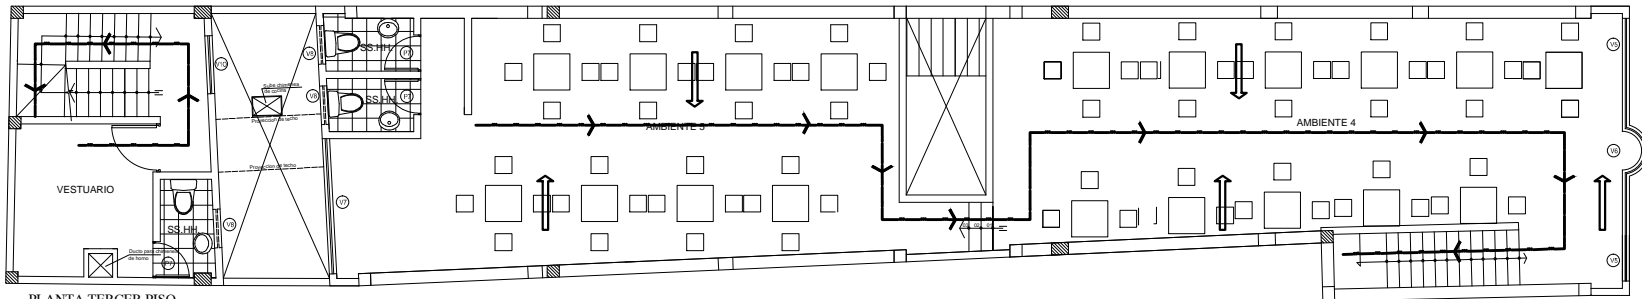


PLANTA TERCER PISO

1/50

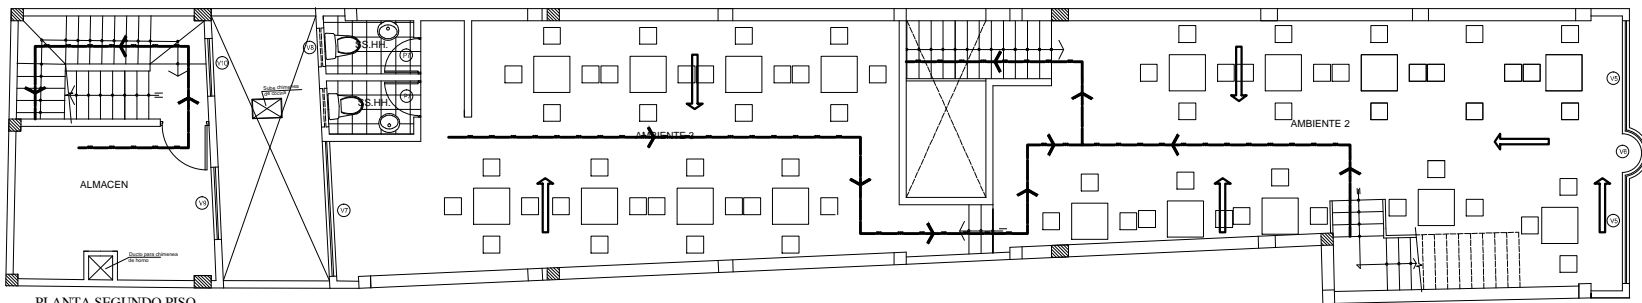


PLANTA SEGUNDO PISO

1/50

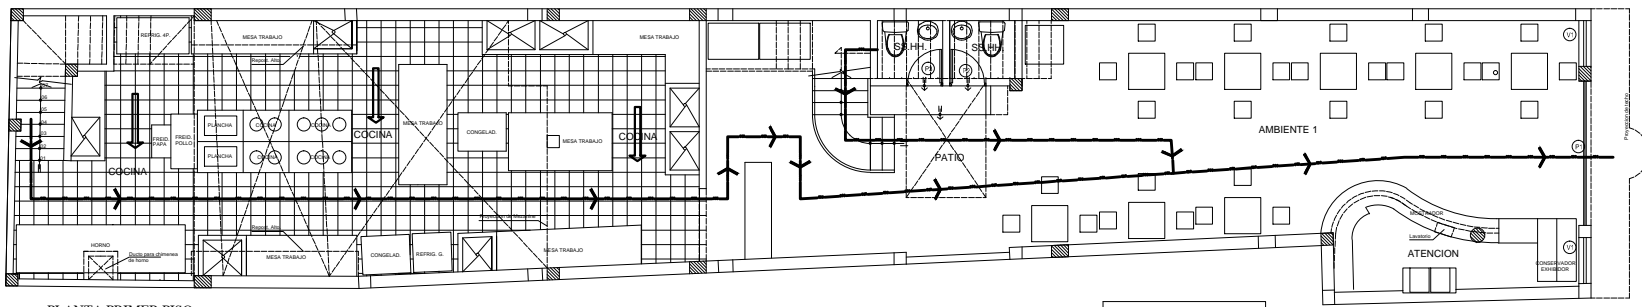

PLANTA PRIMER PISO

1/50

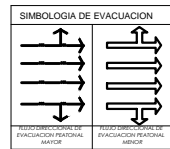

<p>PROYECTO</p> <p>UBICACION</p> <p>FECHA DE ENTREGA</p>	
<p>EVACUACION</p>	
<p>PROYECTISTA</p> <p>U.R.S.M.</p> <p>1/50</p>	<p>CLIENTE</p> <p>PROYECTO</p> <p>FECHA DE ENTREGA</p>